


PIANTA PIANO TERRA

Scala 1 : 100

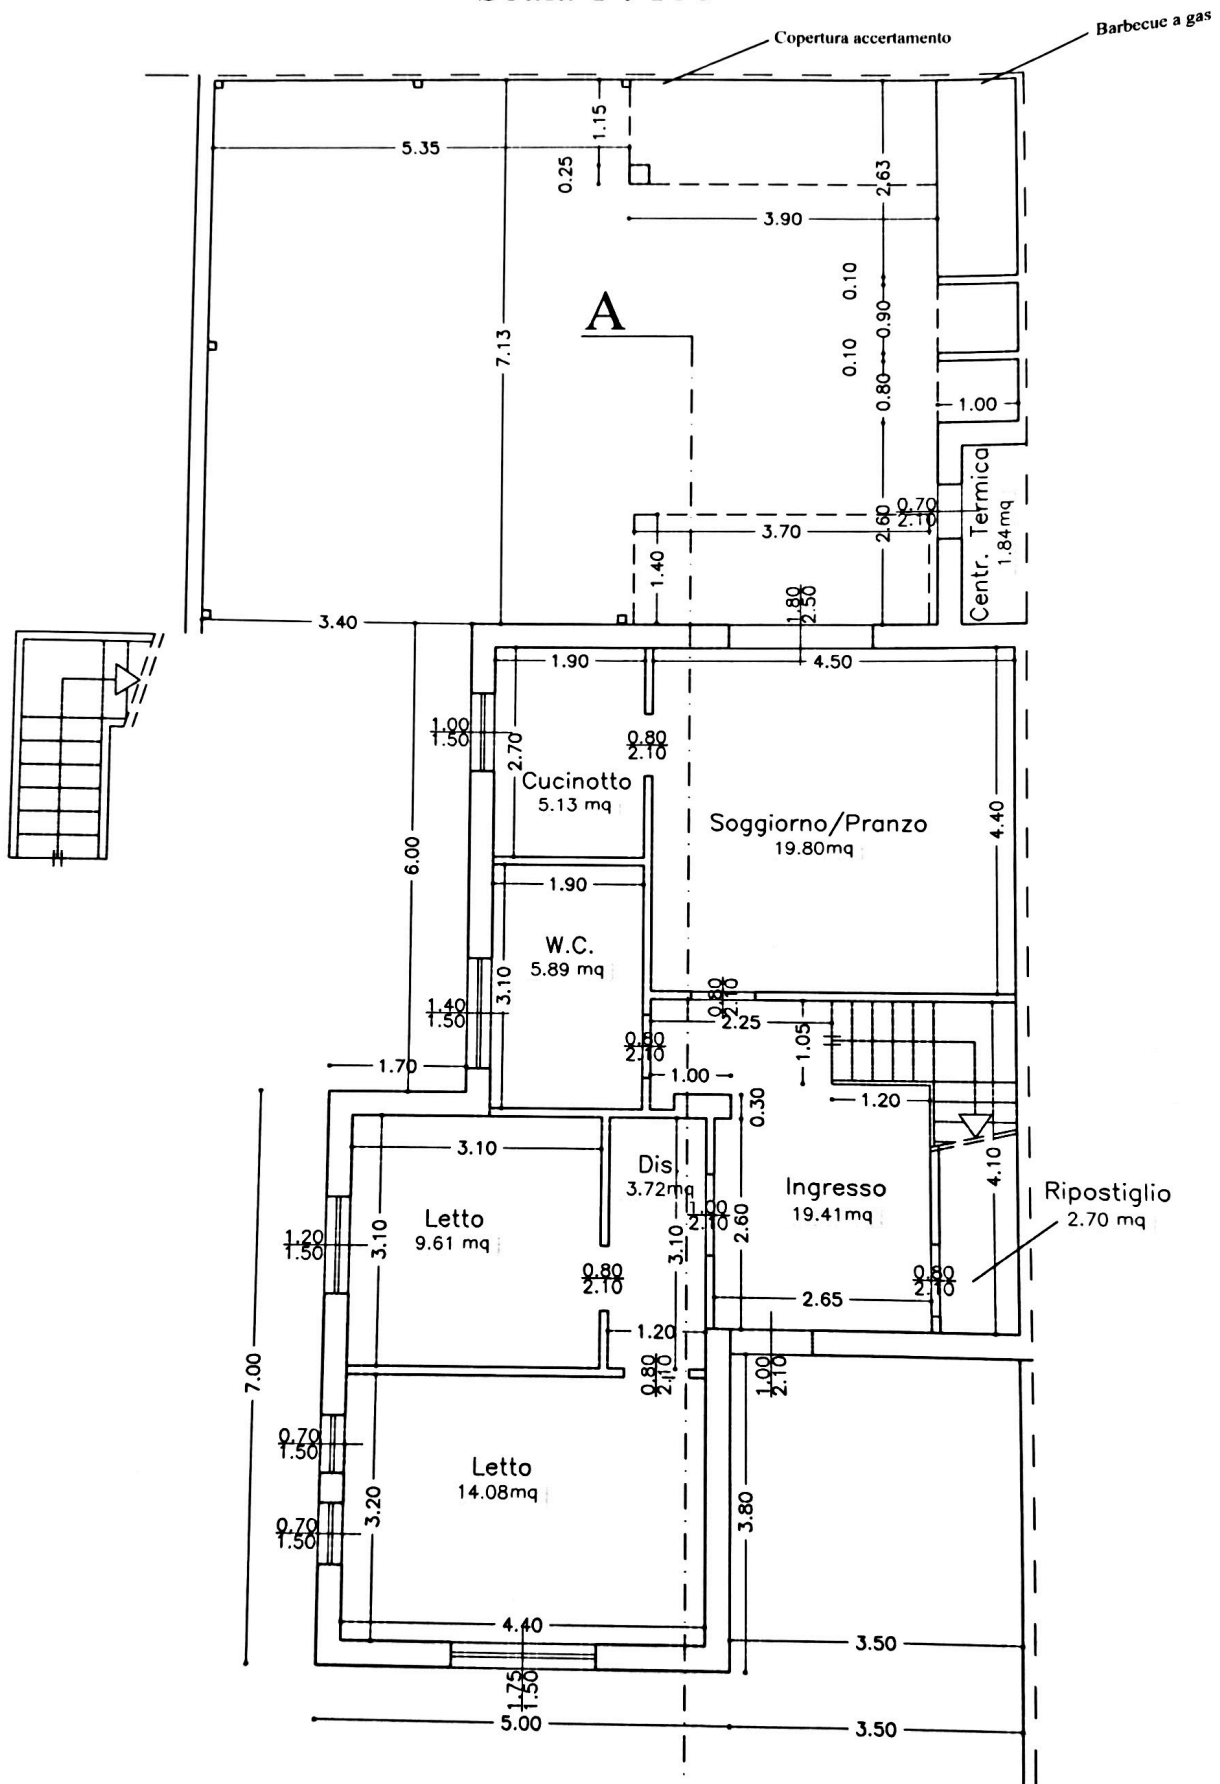

VIA PONENTINO

Scala in ferro


PIANTA PIANO PRIMO

Scala 1 : 100

A


Pergola in ferro in accertamento

Coperture accertamento

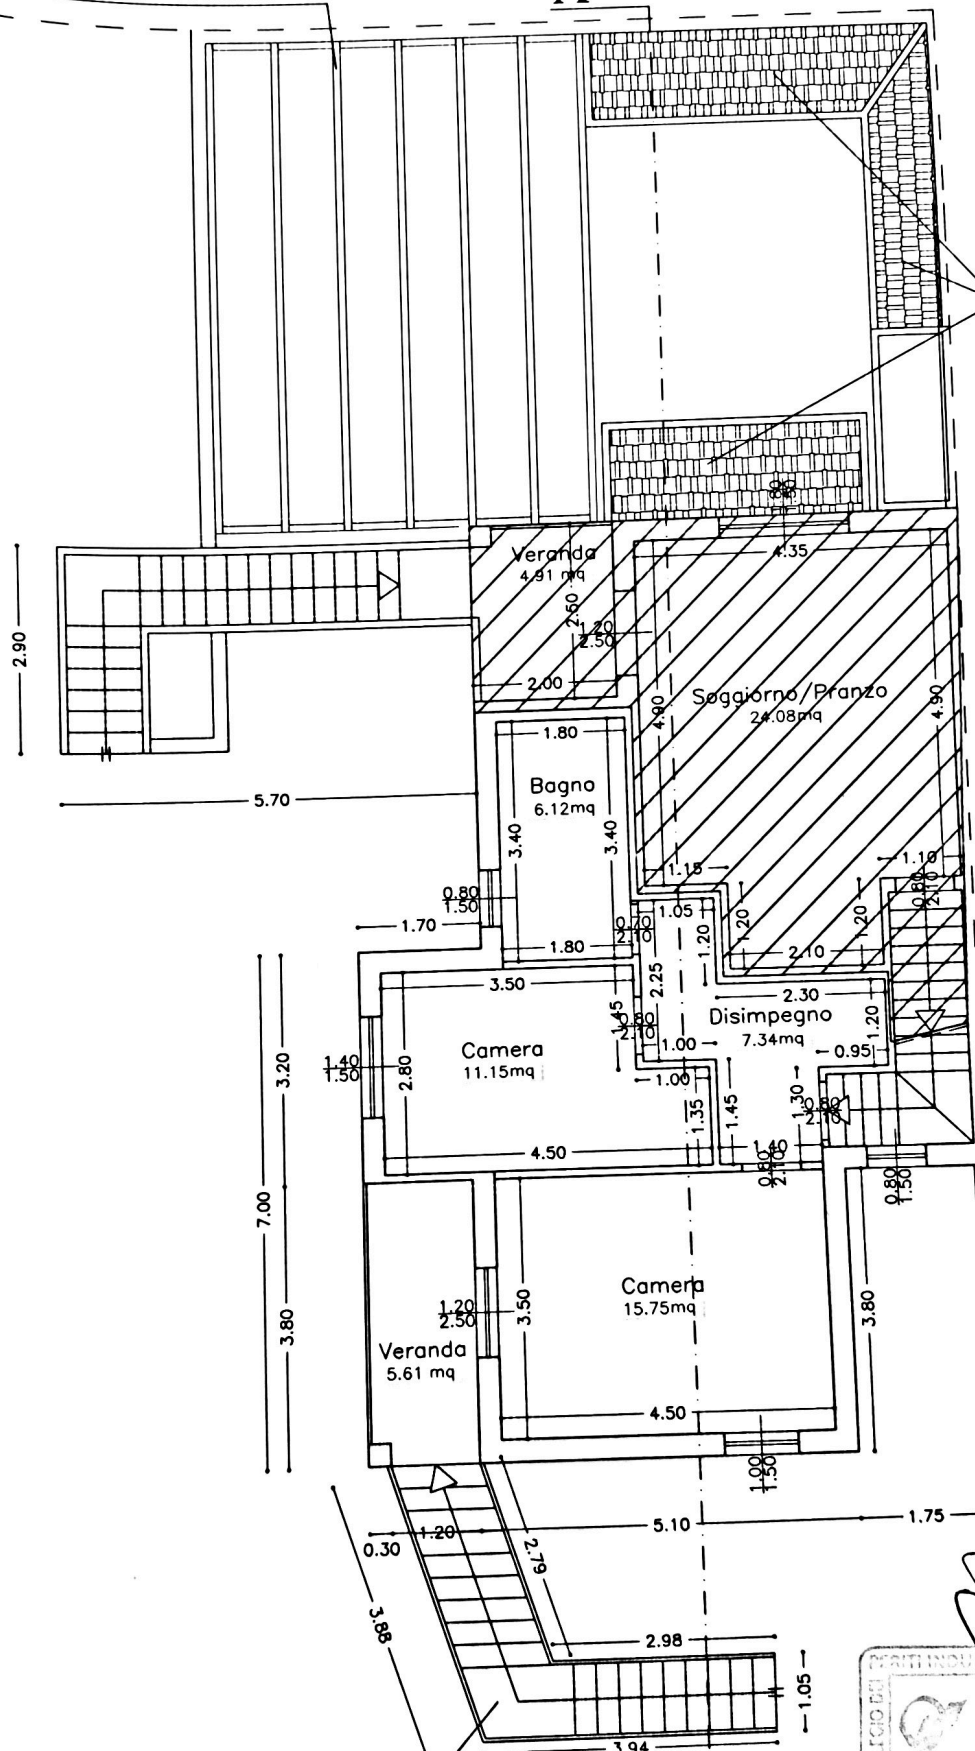

Scala in ferro

A

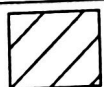

Unità non oggetto d'intervento
VIA PONENTINO

