

**Agenzia delle Entrate
CATASTO FABBRICATI
Ufficio Provinciale di
Cagliari**

Dichiarazione protocollo n. CA0192963 del 15/11/2017

Planimetria di u.i.u. in Comune di Cagliari

Via Gaetano Cima

civ. 6A

Identificativi Catastali:

Sezione: A
Foglio: 18
Particella: 2237
Subalterno: 2

Compilata da:
Ruggiu Stefano


Iscritto all'albo:
Geometri

Prov. Nuoro


N. 1201

Scheda n. 1

Scala 1:200

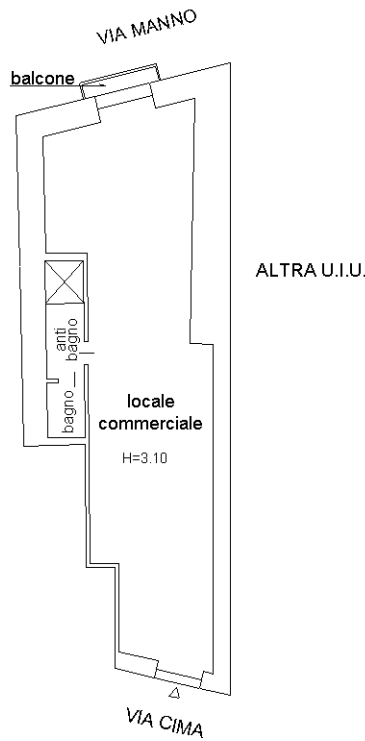

Piano Terra

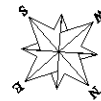

Ultima planimetria in atti