

Agenzia delle Entrate
CATASTO FABBRICATI
 Ufficio Provinciale di
 Cagliari

Planimetria

Foglia n. 1

Scala 1:200

Dichiarazione protocollo n. _____ del _____
 Comune di Quartu Sant'elena
 Via Eleonora D' Arborea

civ. 62

Identificativi Catastali:

Sesione:

Foglio: 30

Particella: 138


Subalterno: 8

Compilata da:
 Carboni Stefano

Iscritto all'albo:
 Geometri

Prov. Cagliari

N. 1962

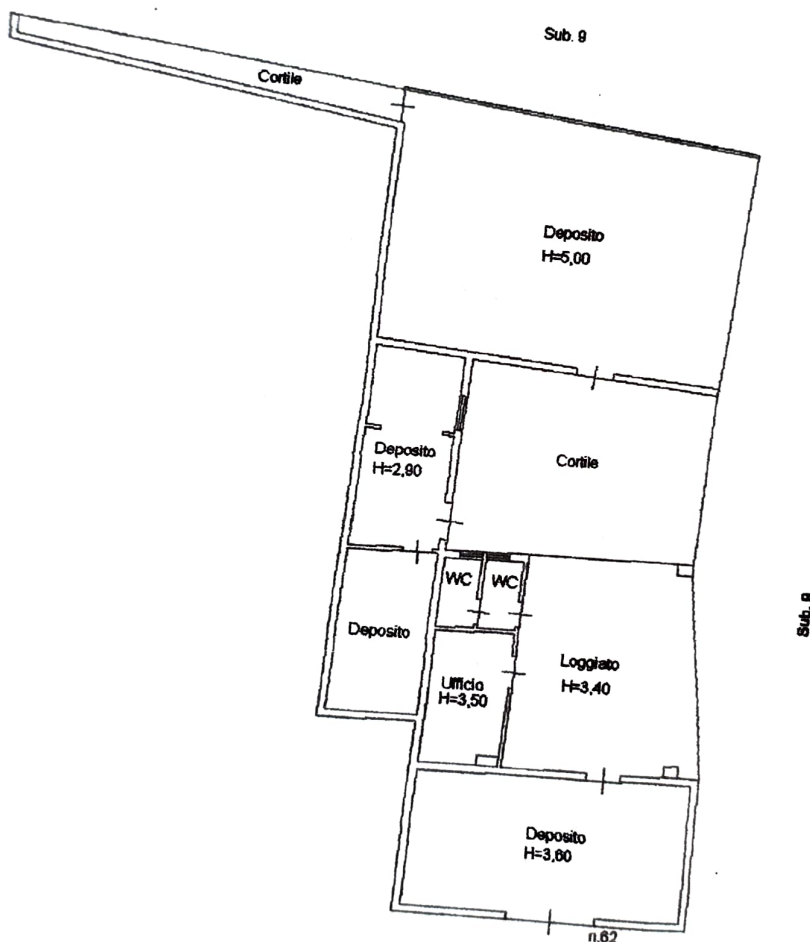

Via Eleonora D' Arborea

PIANO TERRA



Superf. 142,30 m²