

Ultima planimetria in atti

Agenzia delle Entrate  
CATASTO FABBRICATI  
Ufficio provinciale di  
Cagliari

Dichiarazione protocollo n. CA0012128 del 06/02/2024  
Comune di Sestu  
Località Pintoreddu

Planimetria  
Scala 1: 200


Identificativi Catastali:  
Sezione: 38  
Foglio: 38  
Particella: 743  
Subalterno: 37

Compilata da:  
Casu Andrea  
Iscritto all'albo:  
Ingegneri  
Prov. Cagliari  
N. 6936

civ. SNC

PIANO TERRA

FOGLIO 38 MAPPALE 743 SUB 1

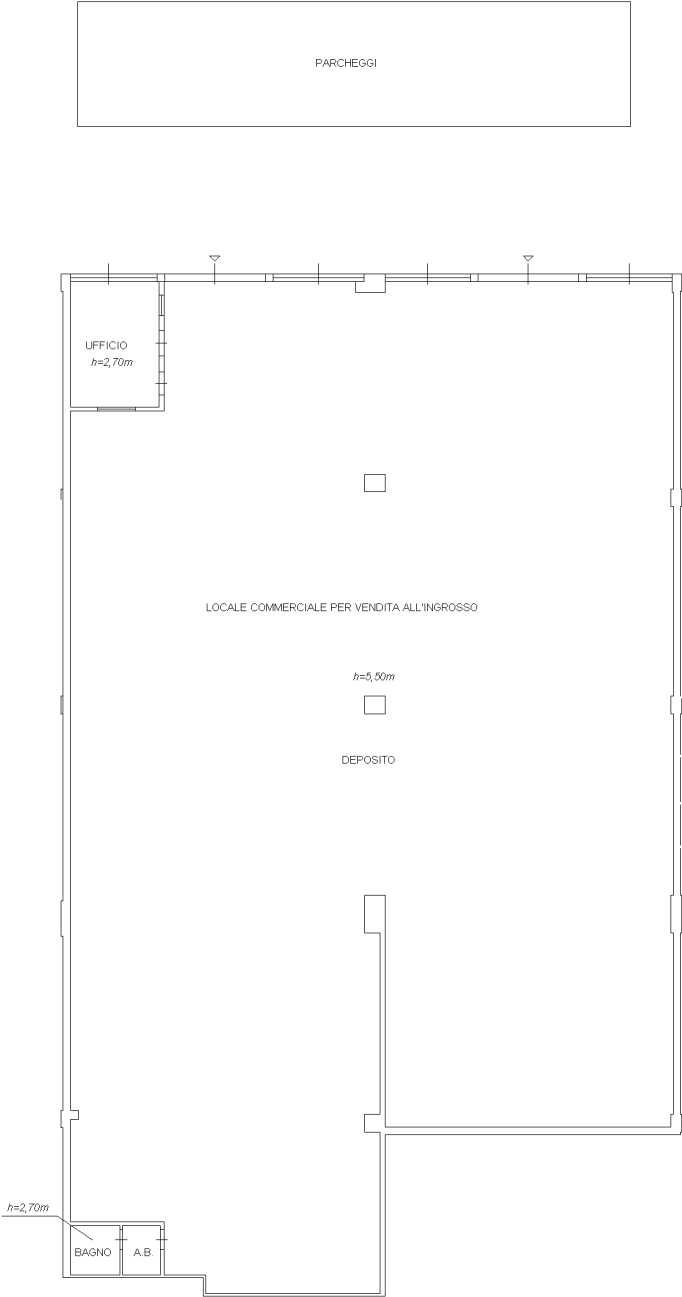

FOGLIO 38 MAPPALE 743 SUB 36

Ultima planimetria in atti

**Agenzia delle Entrate**  
**CATASTO FABBRICATI**  
Ufficio provinciale di  
Cagliari

Dichiarazione protocollo n. CA0012128 del 06/02/2024  
Comune di Sestu  
Località Pintoreddu

Planimetria  
Scheda 2 di 2  
Scala 1:200

Identificativi Catastali:  
Sezione: 38  
Foglio: 38  
Particella: 743  
Subalterno: 37

Compilata da:  
Casu Andrea  
Iscritto all'albo:  
Ingegneri  
Prov. Cagliari  
N. 6936

