



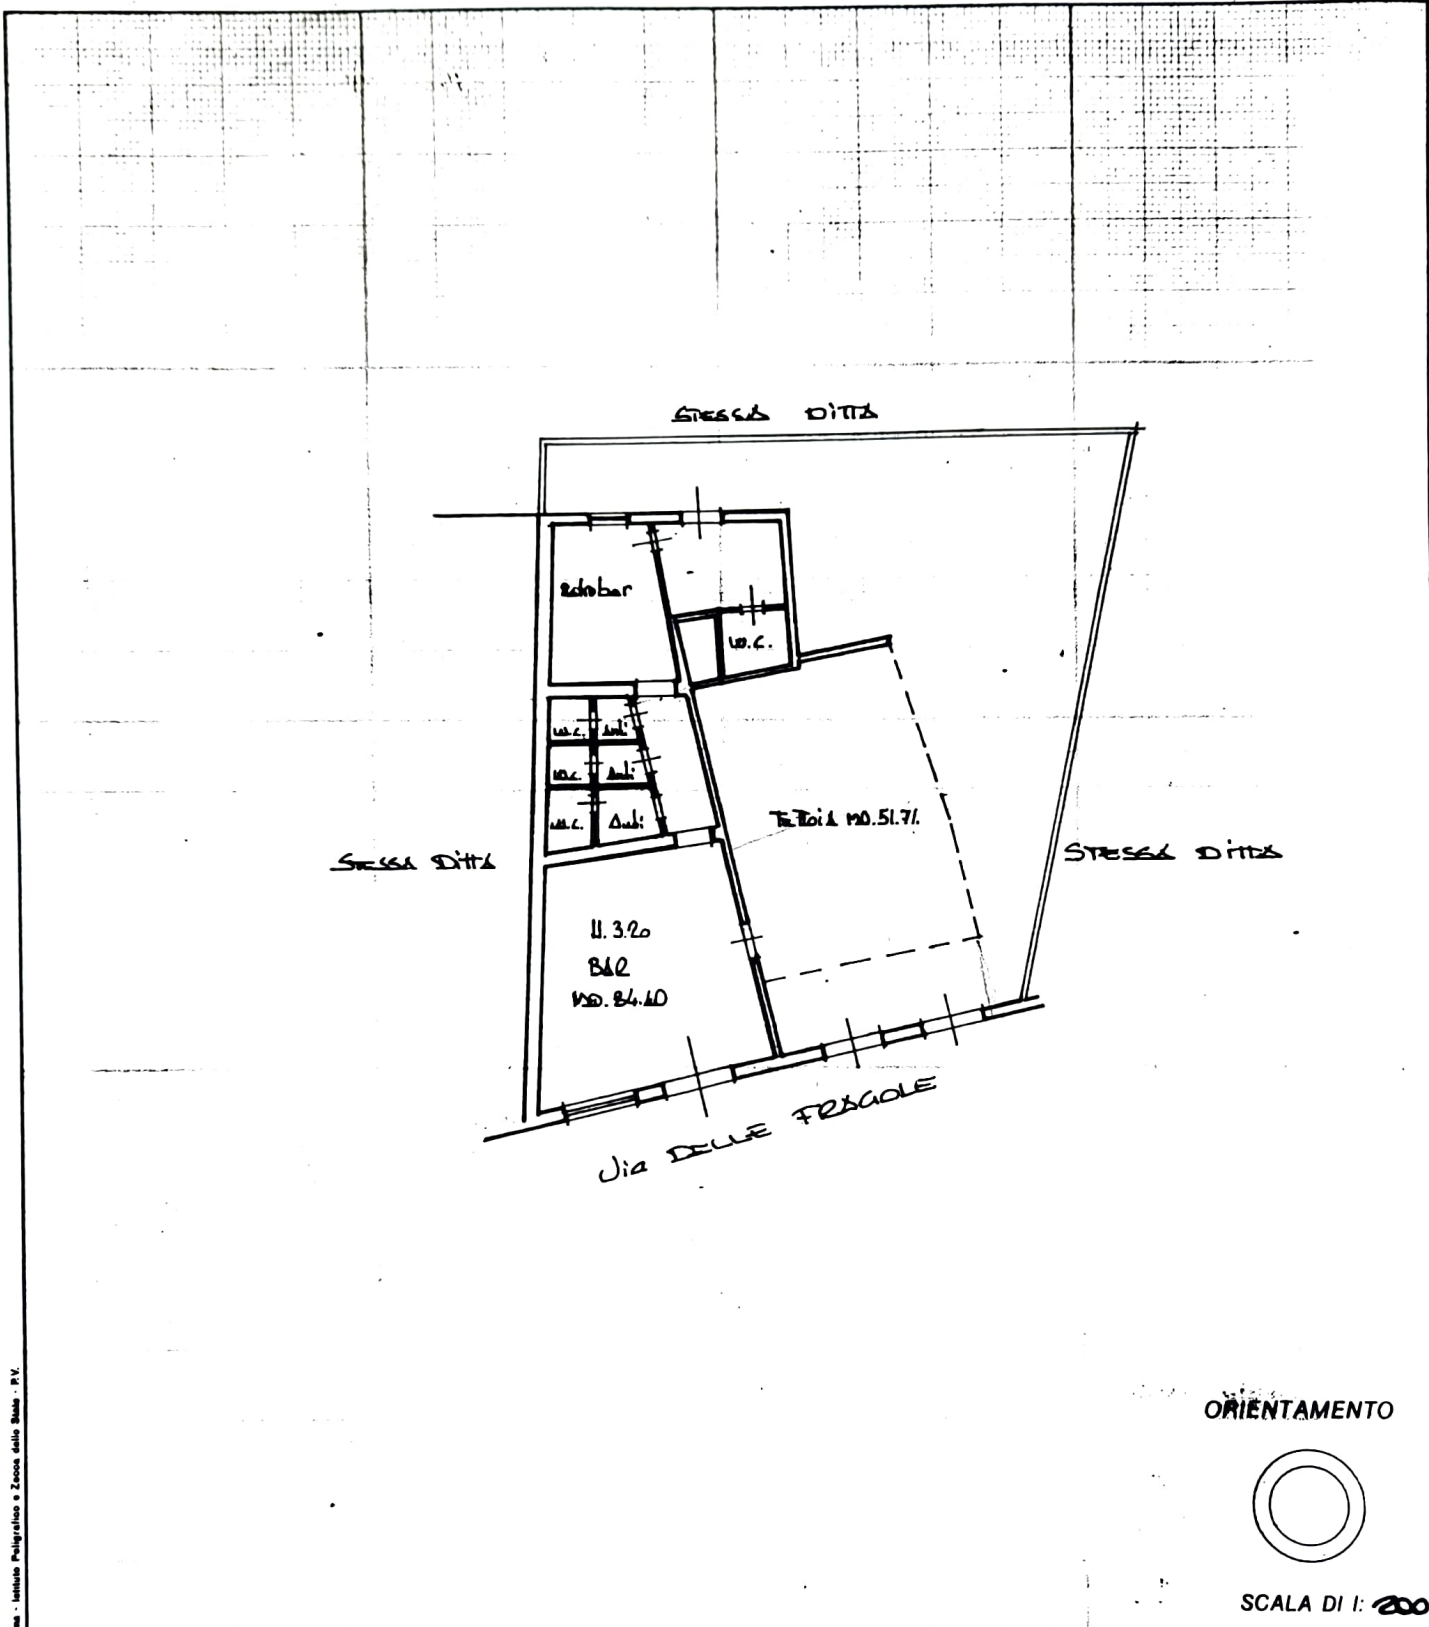

Planimetria di u.i.u. In Comune di CAVOTUCCIO via DELLE FRAGOLE civ. 14

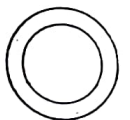

ORIENTAMENTO



SCALA DI 1: 200

Dichiarazione di N.C.   
Denuncia di variazione

Compilata dal GEOM. DURRU  
(Titolo, cognome e nome)

RISERVATO ALL'UFFICIO

Identificativi catastali

F. 17  
n. 836 sub. 7

Iscritto all'albo dei GEOMETRI  
della provincia di CAVOTUCCIO n. 1039  
data ..... Firma FRANCO

