


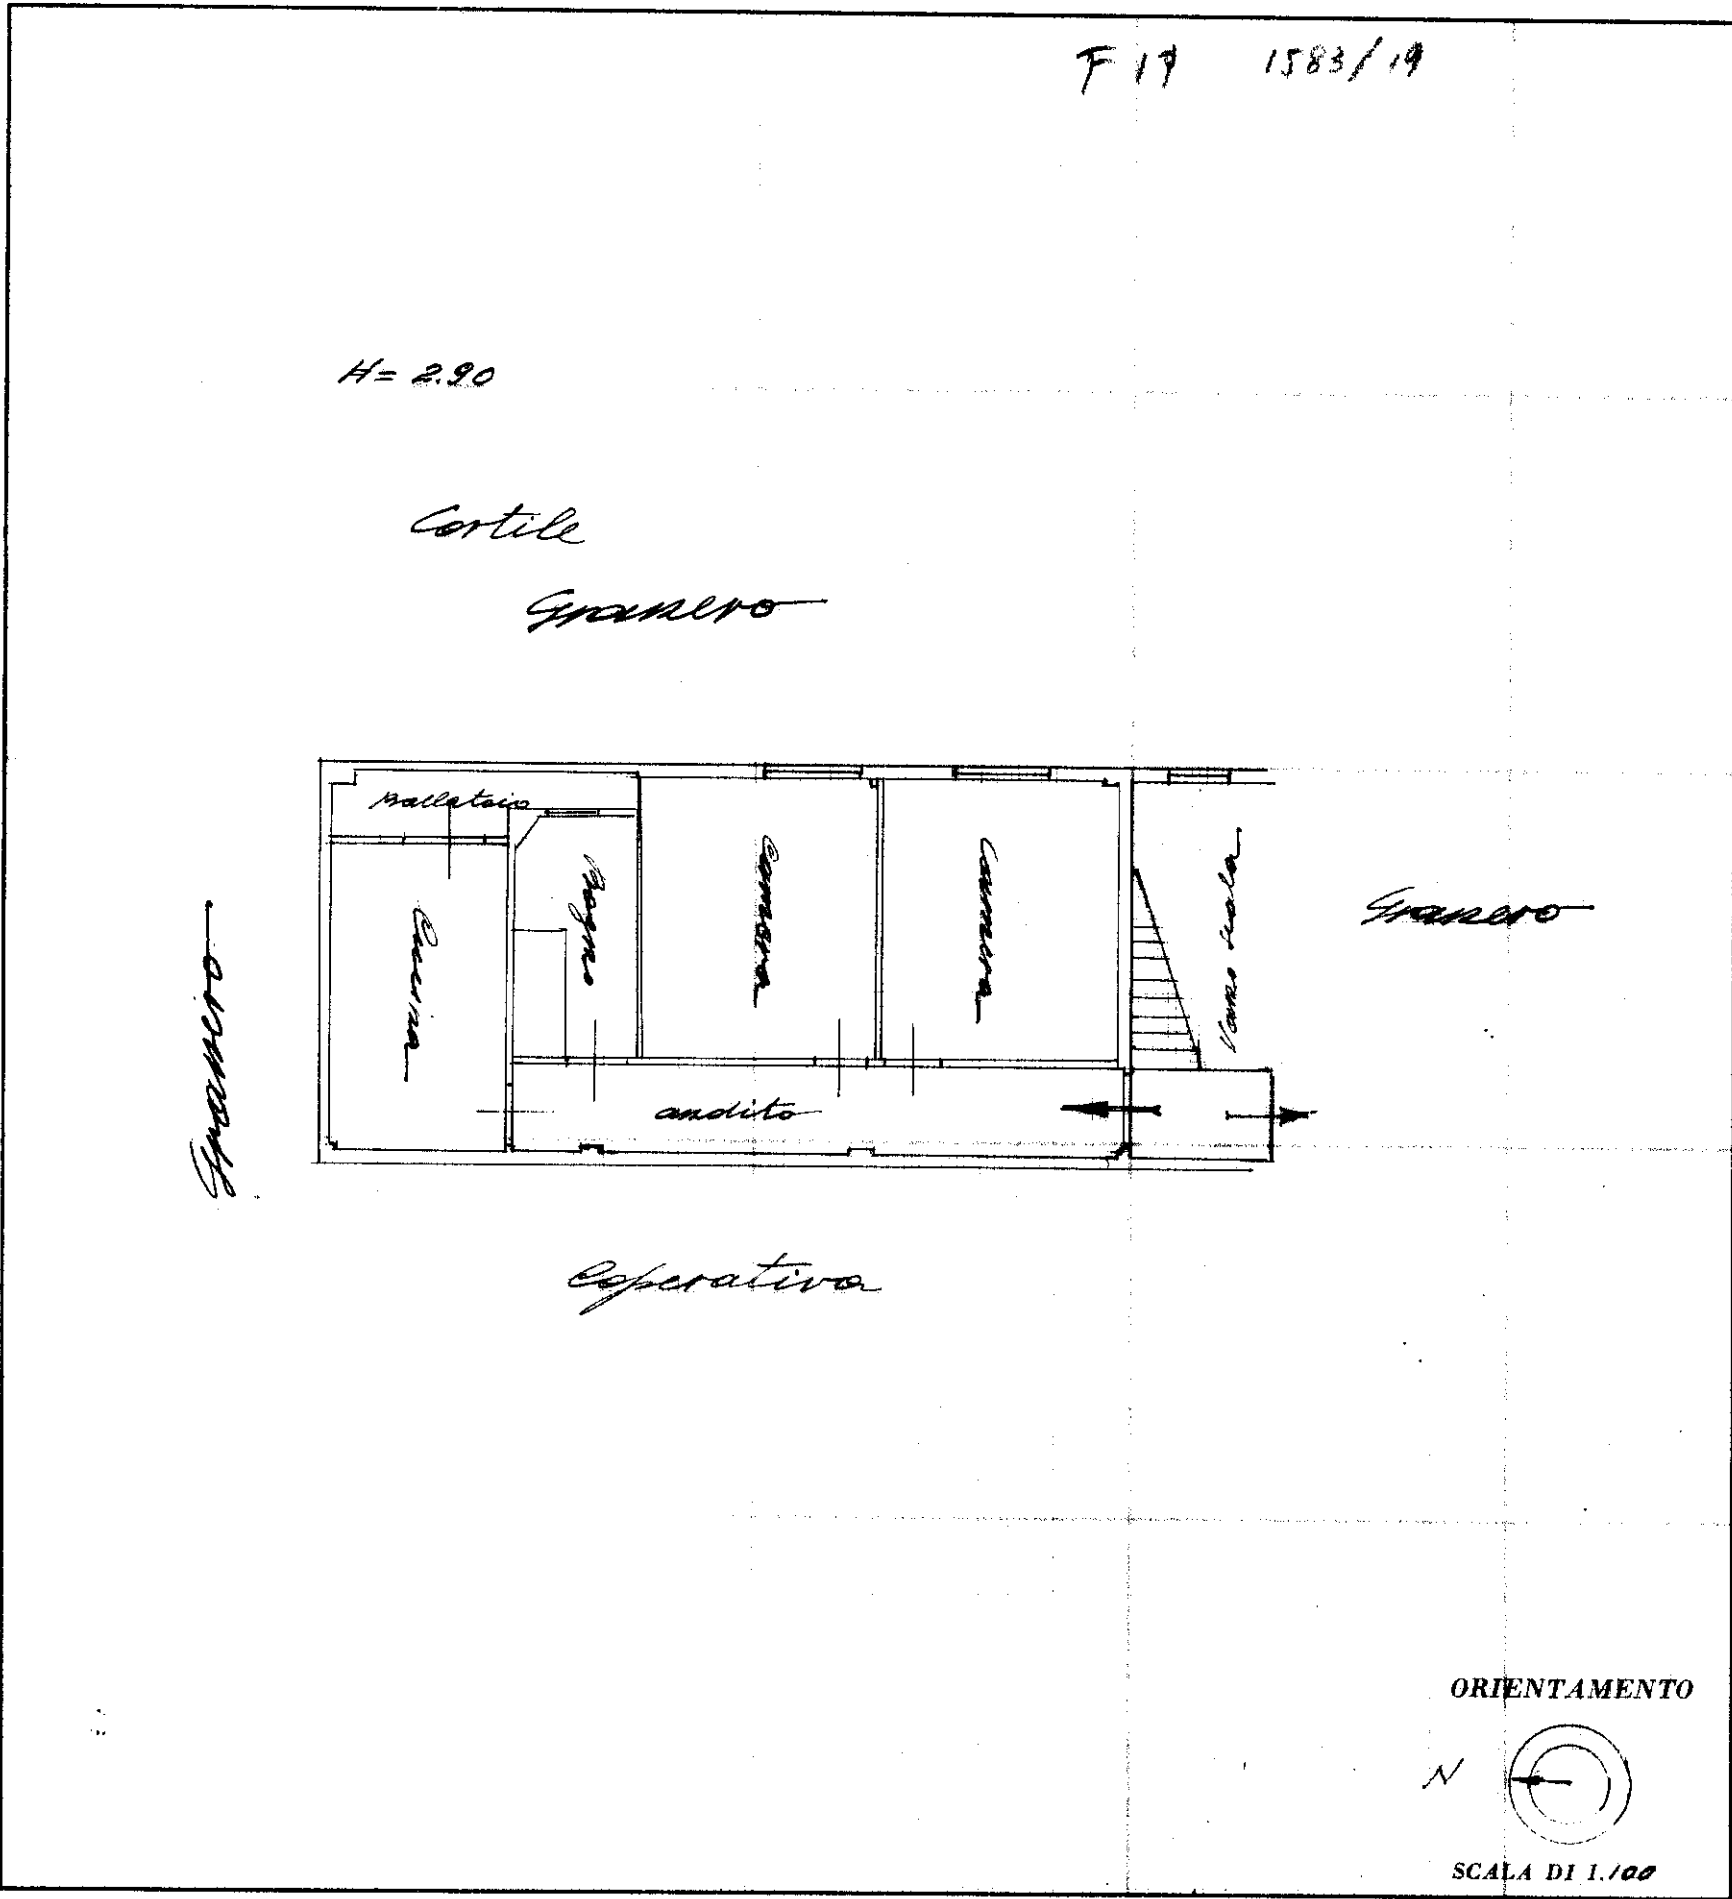

NUOVO CATASTO EDILIZIO URBANO

(R. DECRETO-LEGGE 13 APRILE 1939, N. 652)

Planimetria dell'immobile situato nel Comune di Cagliari Via Foscolo 41 all'interno
Ditta GRANERO CARLO nato a Cagliari il 13/4/1907 p. 1°
Allegata alla dichiarazione presentata all'Ufficio Tecnico Erariale di Cagliari



SPAZIO RISERVATO PER LE ANNOTAZIONI D'UFFICIO	
DATA <u>11 NOV. 1960</u>	19 1583 19
PROT. N° <u>1583/19</u>	

Compilata dall' L. Fugino
(Titolo, nome e cognome del tecnico)
Fasceari

Iscritto all'Albo degli Ingegneri
della Provincia di Cagliari

DATA 20 Ottobre 1960

Firma: L. Fugino Fasceari

ISTITUTO POLIGRAFICO DELLO STATO