
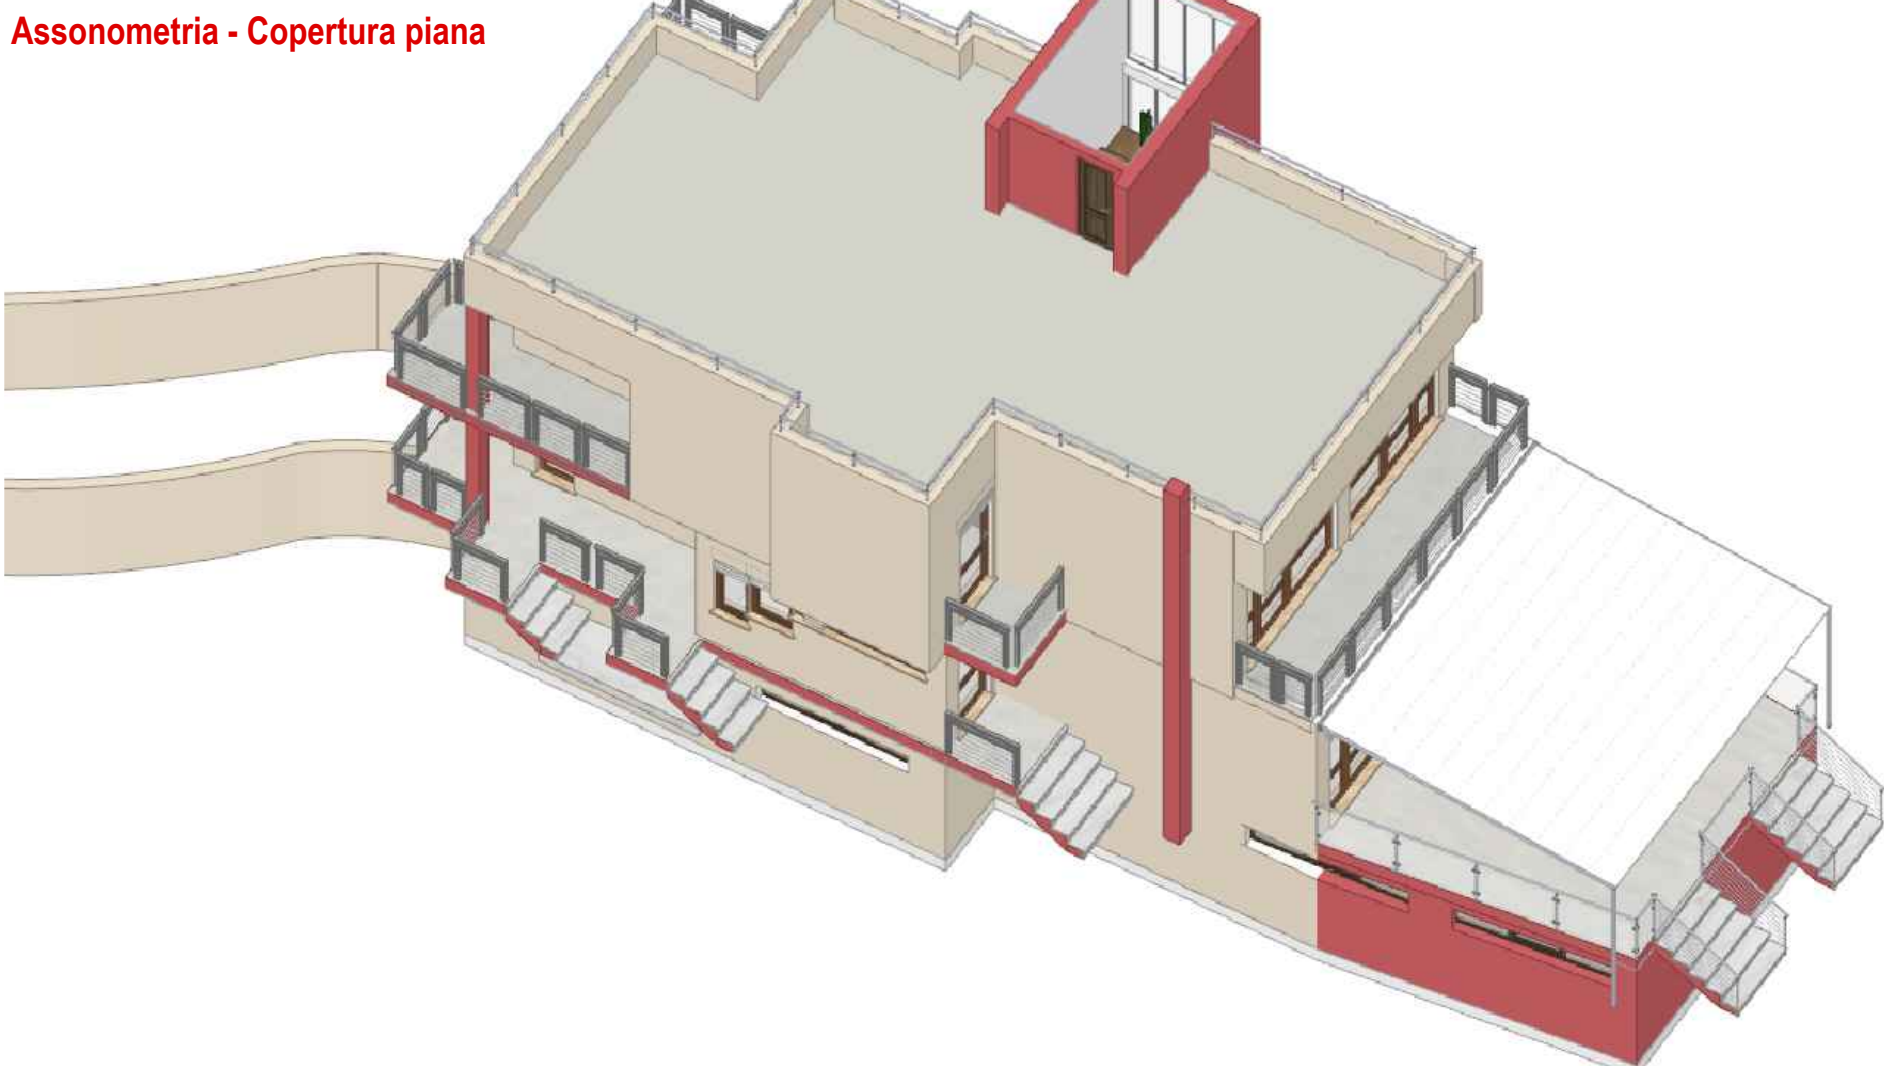
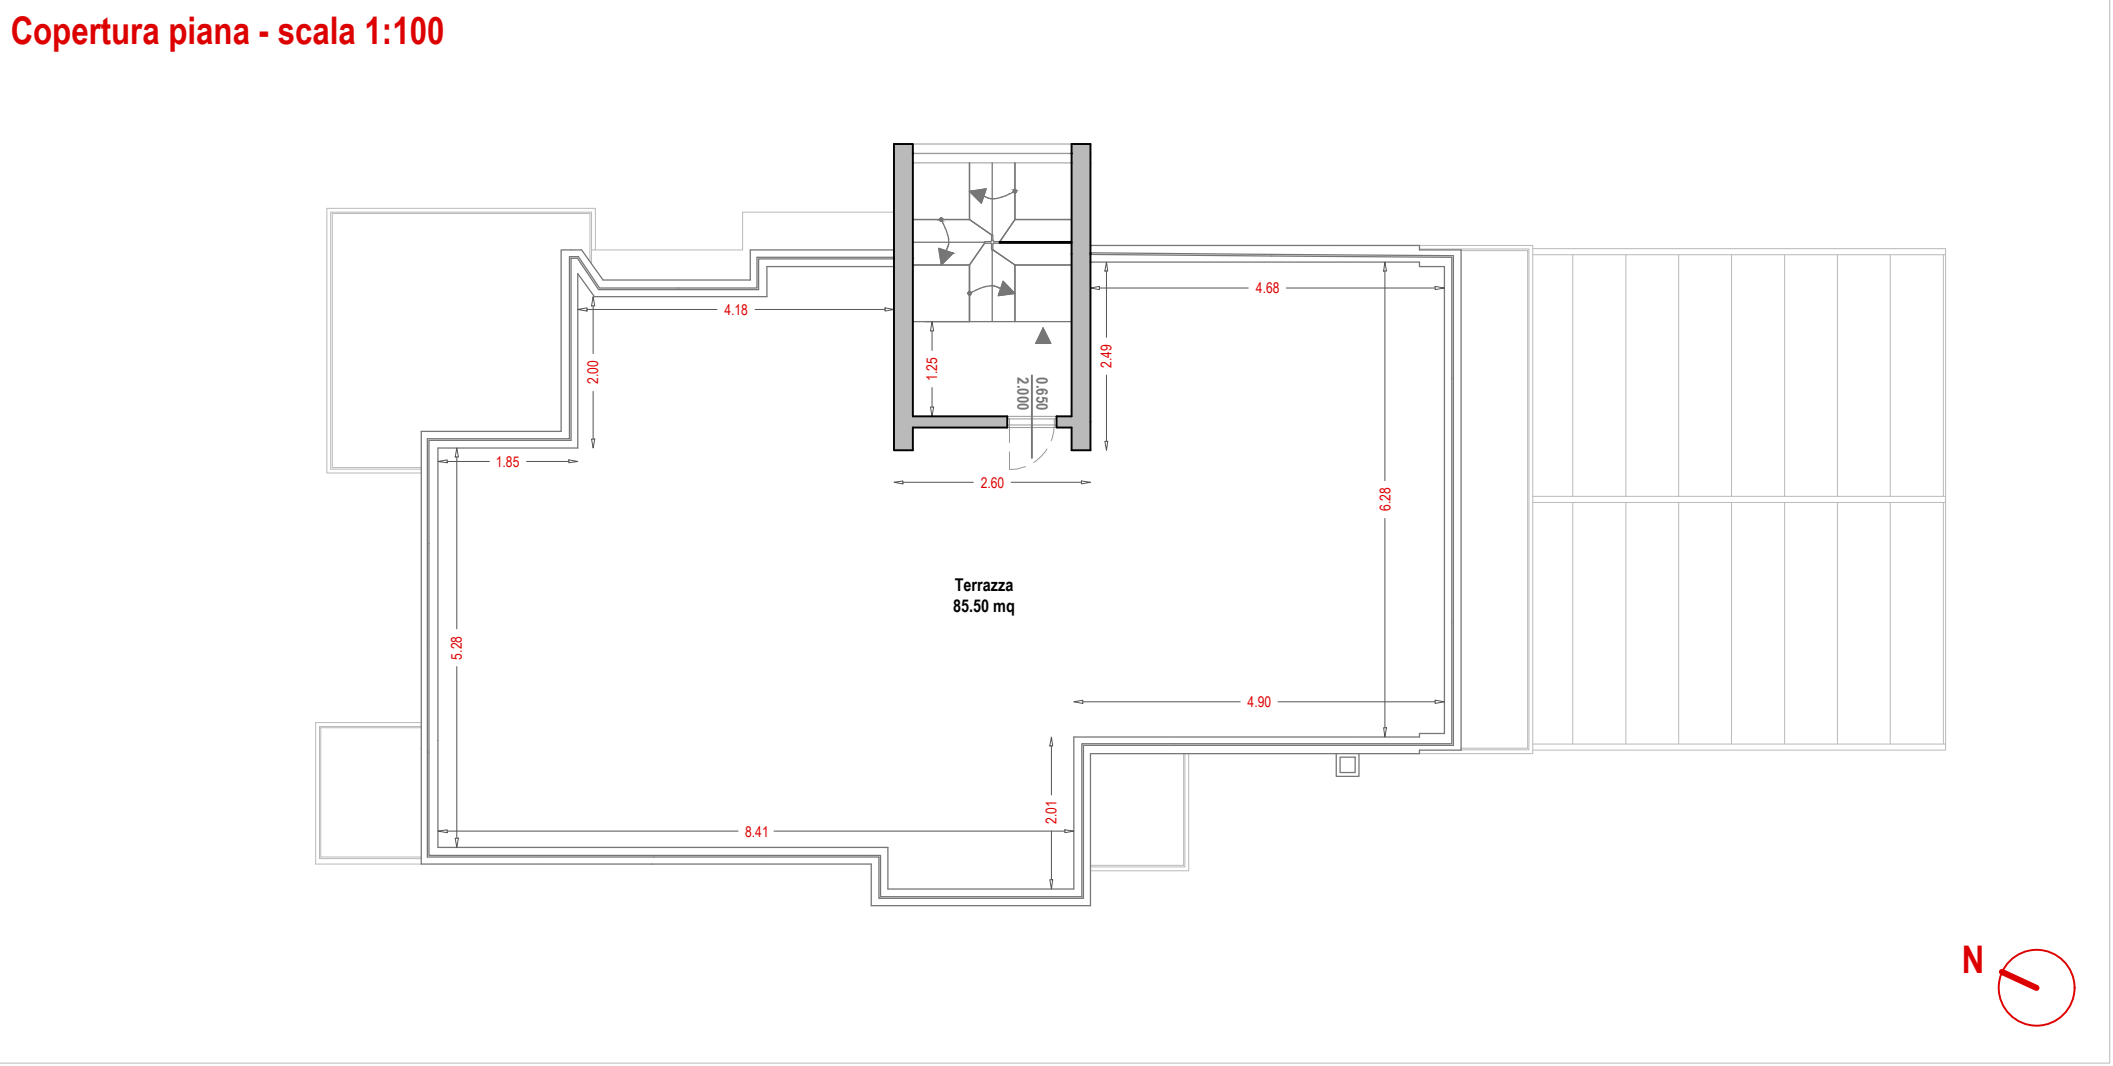
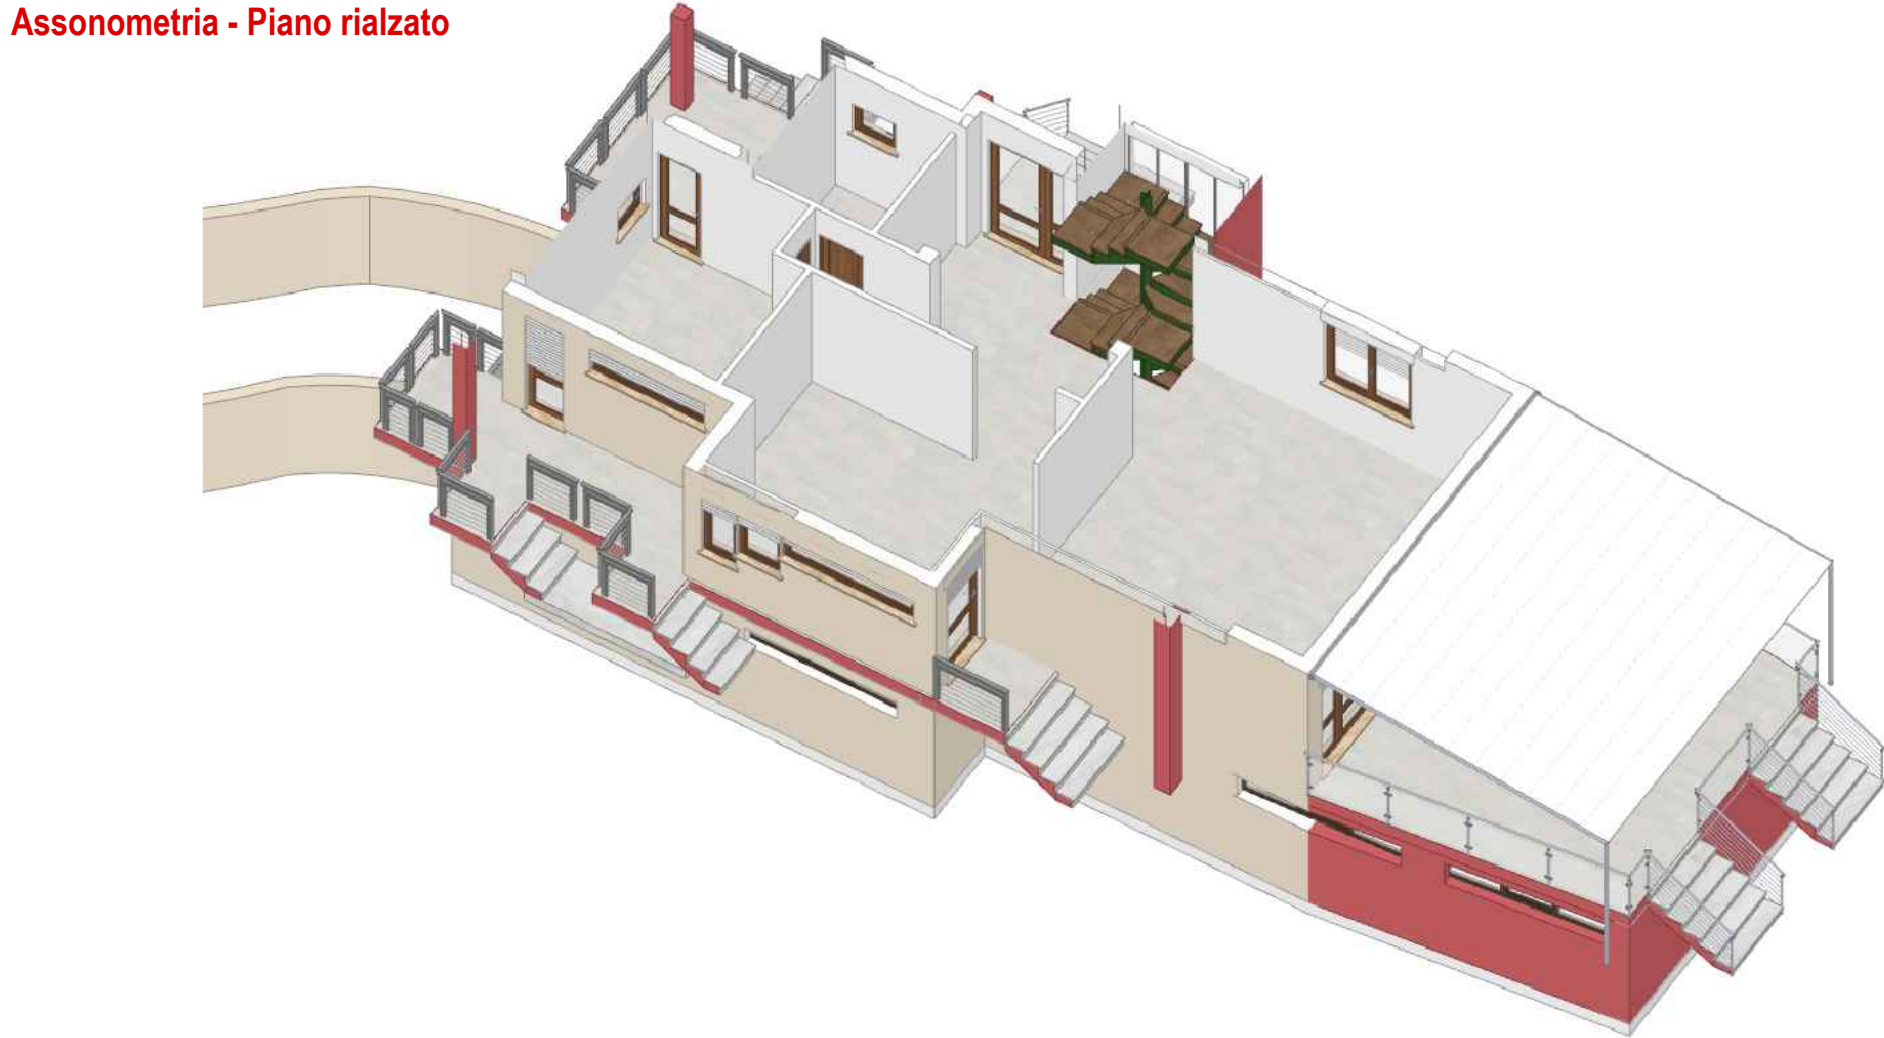
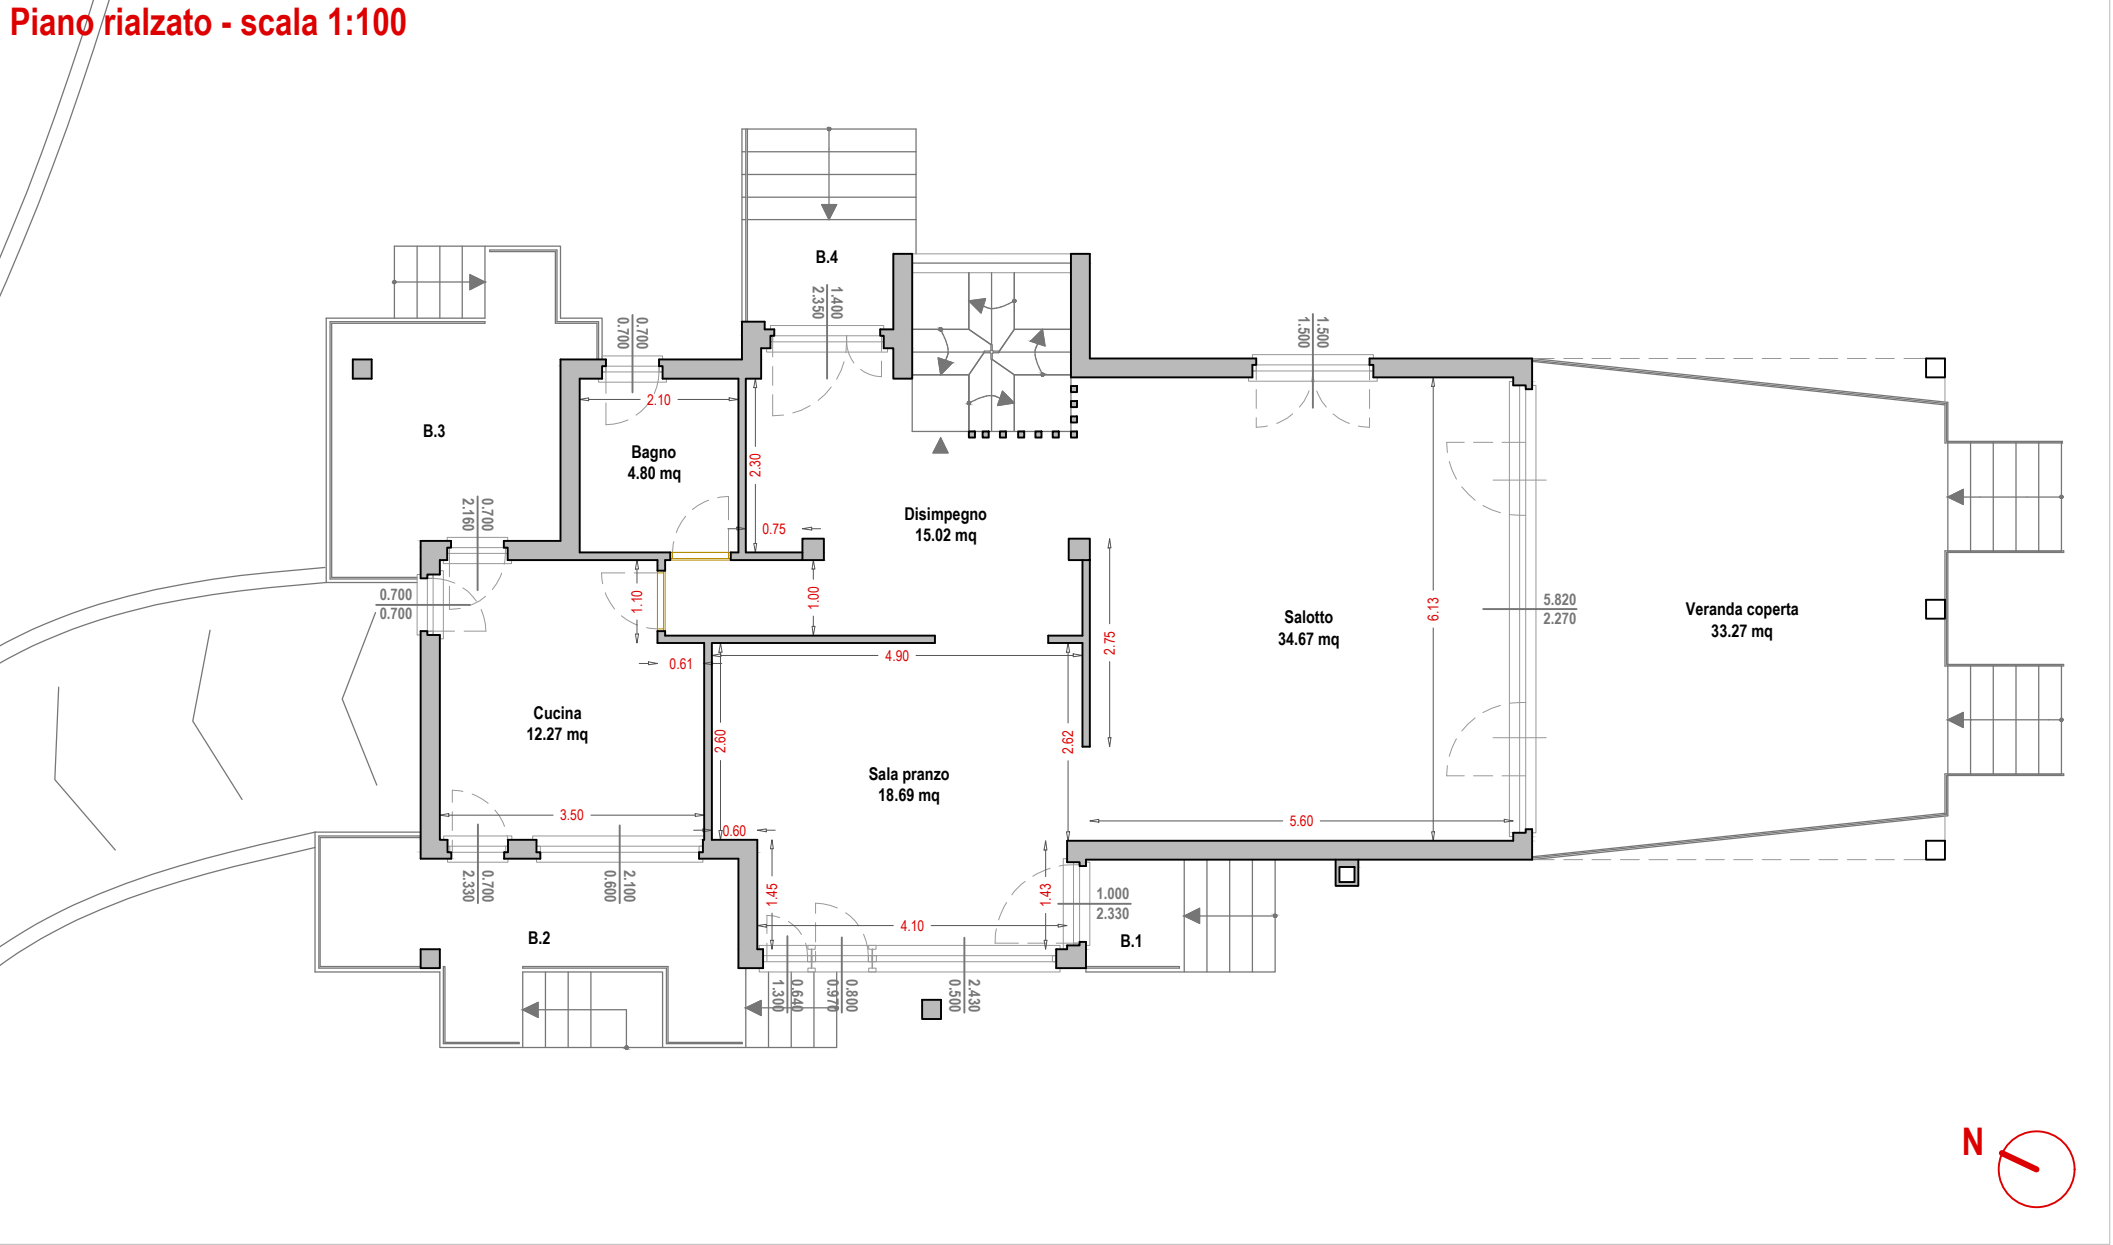
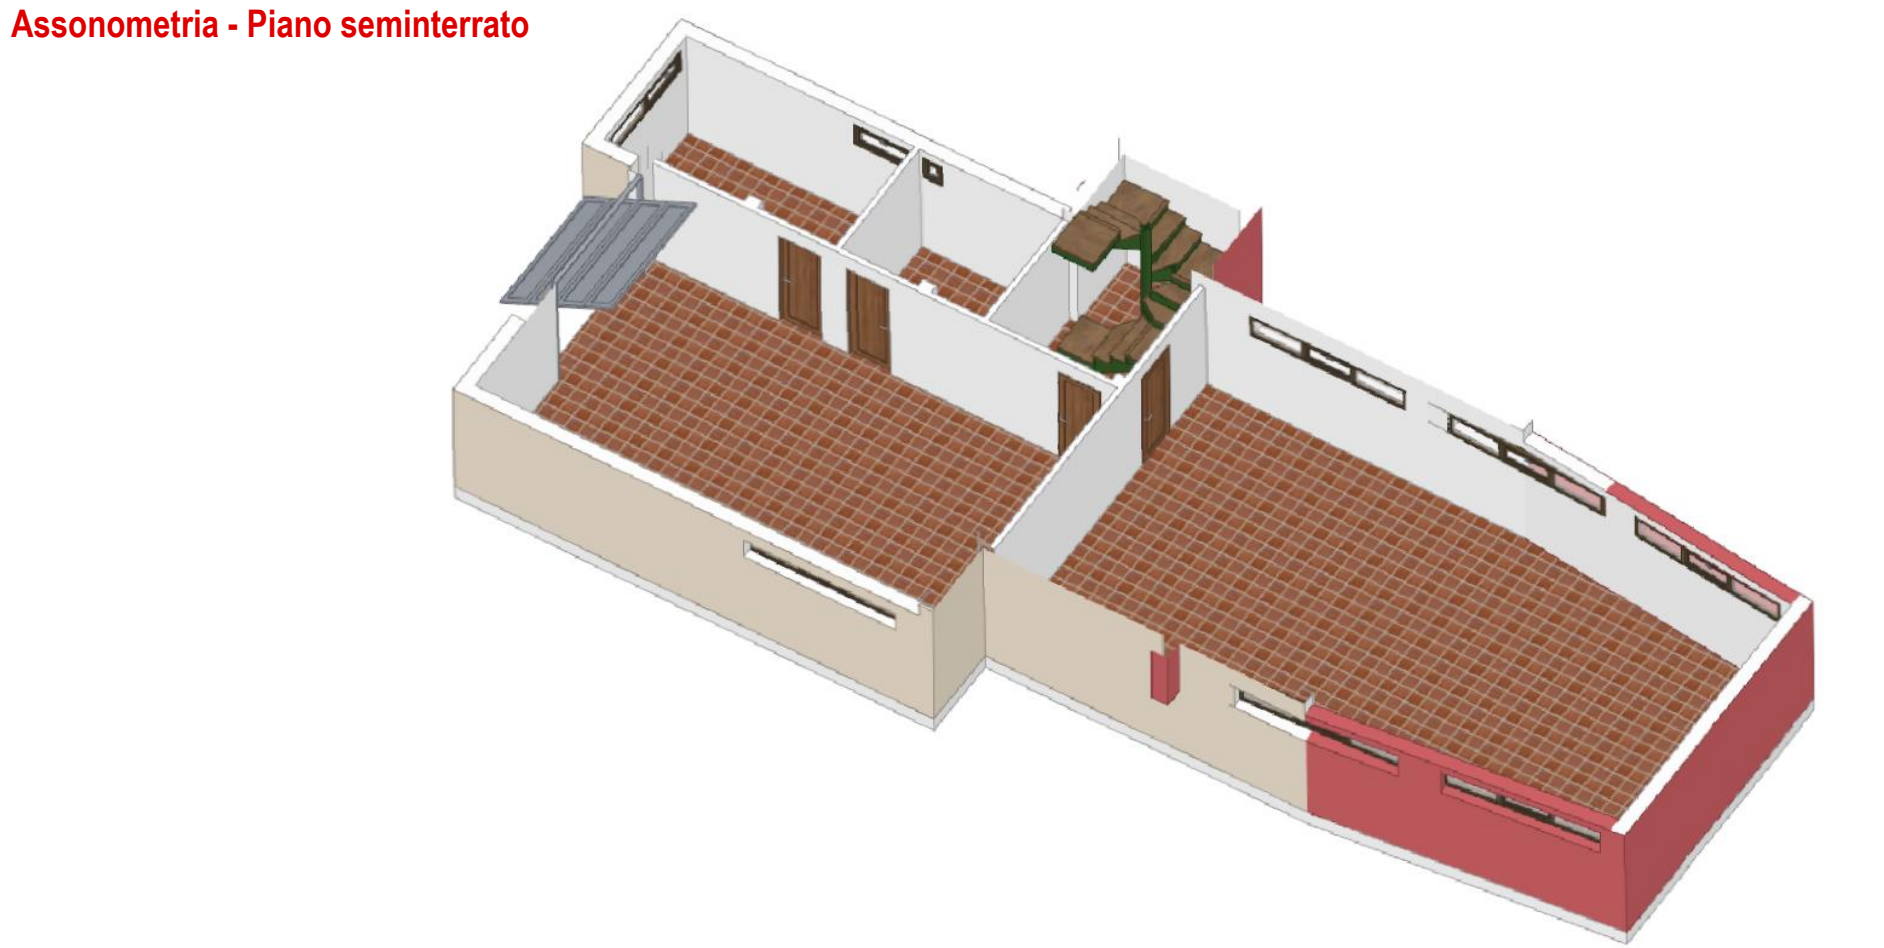
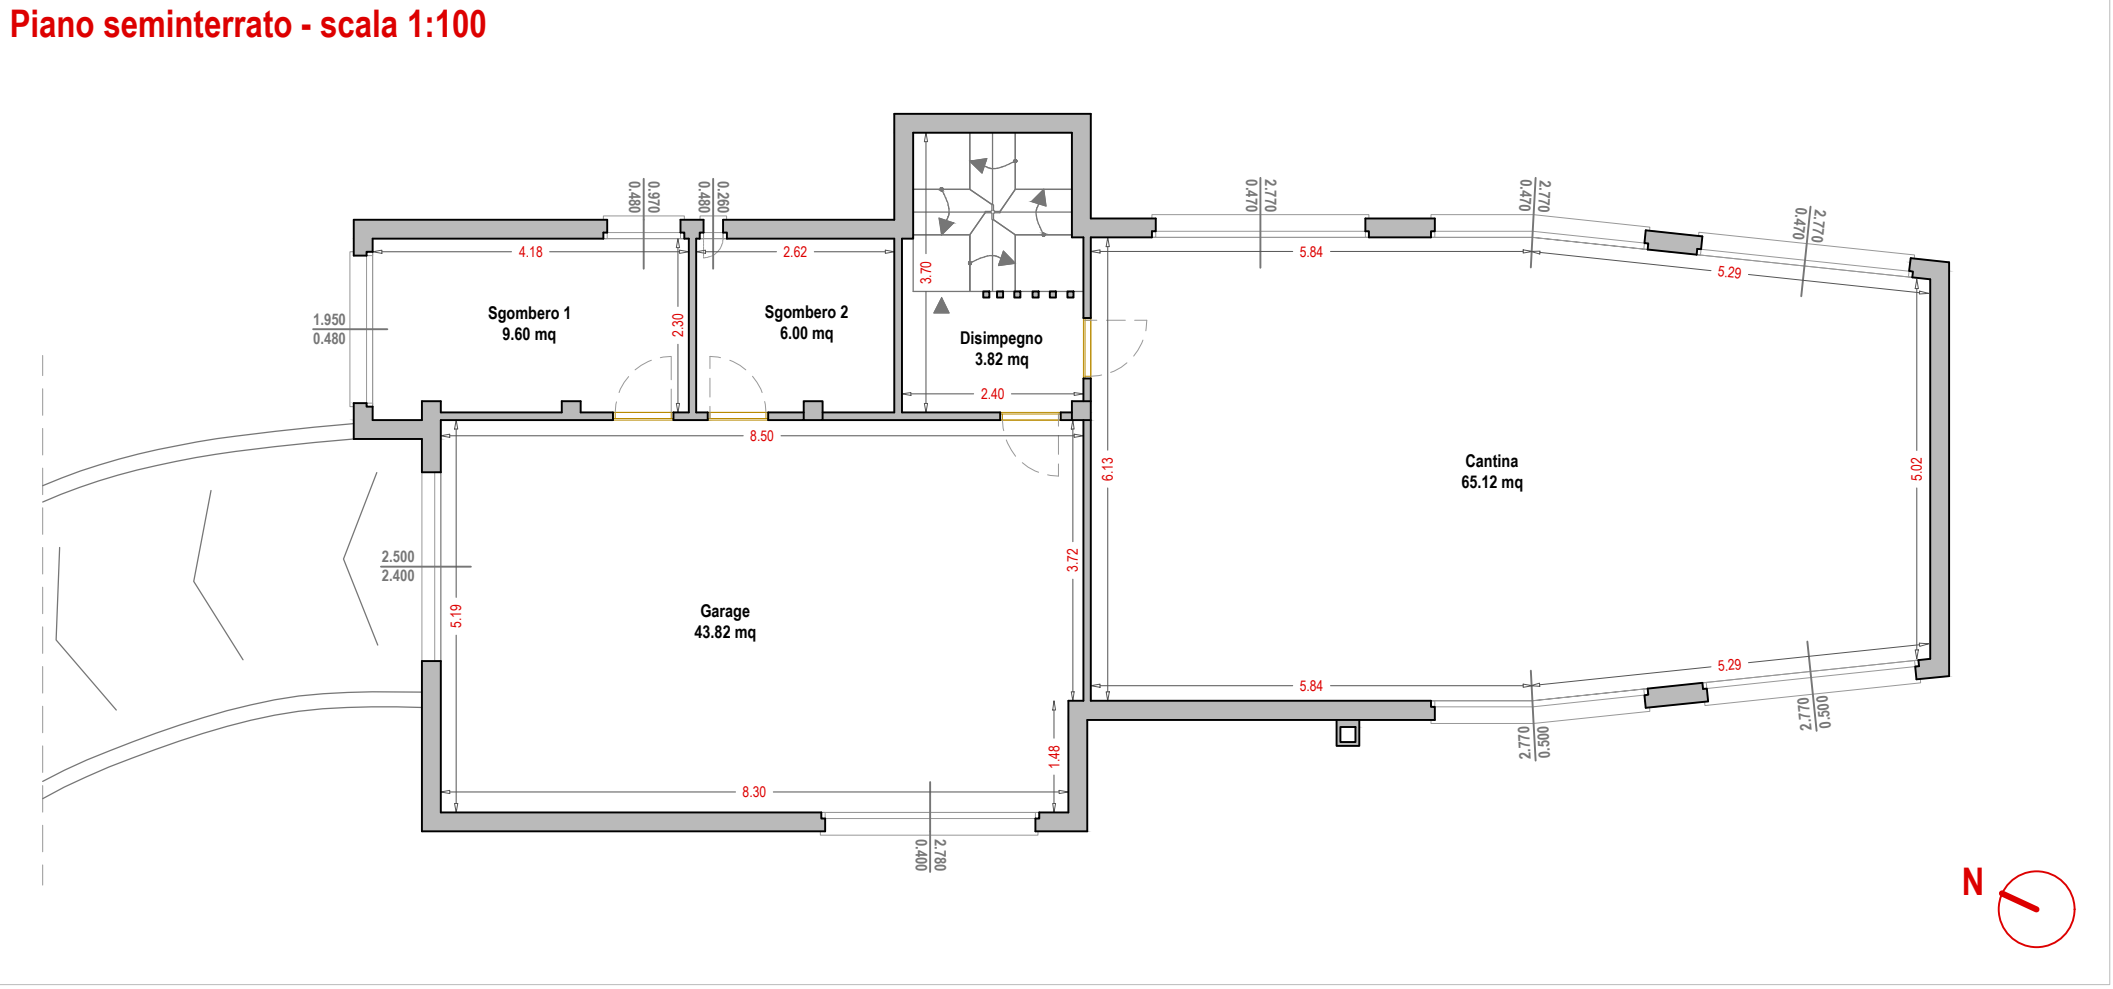


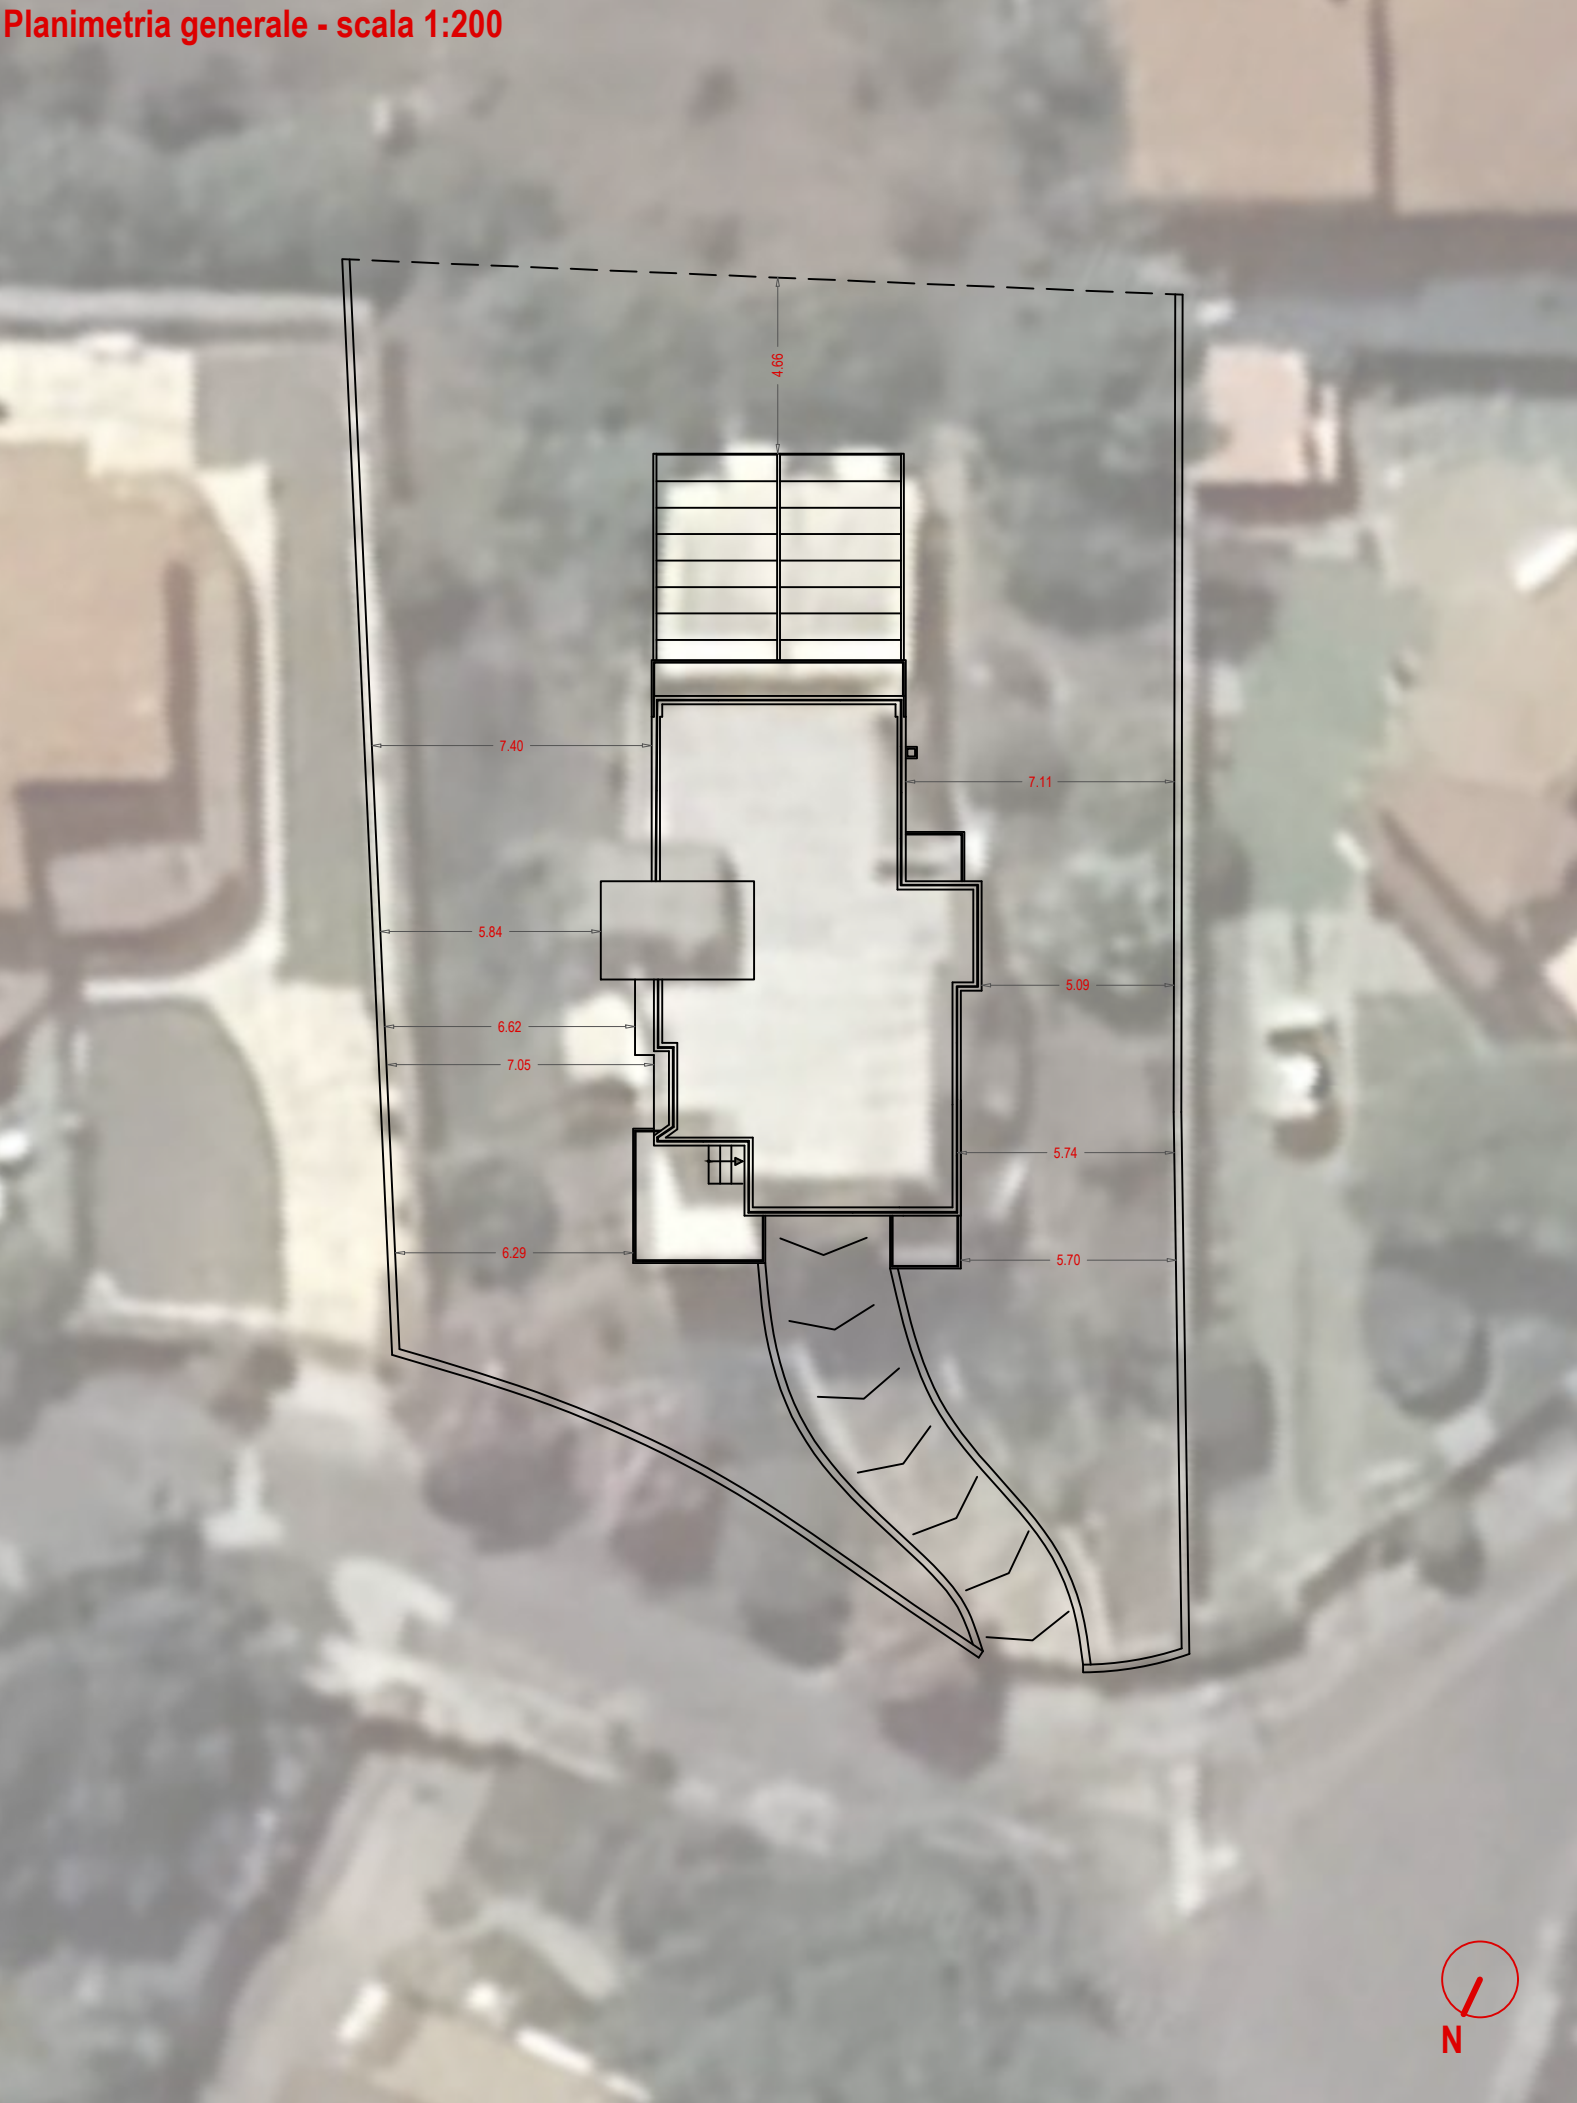

COMUNE DI QUARTU SANT'ELENA (CA)

Rilievo e verifica della conformità Urbanistica e Catastale

Immobile via Lago di Alserio n. 111

Aprile 2024

Planimetria, piante e assonometrie - rilievo stato attuale

Tav. 3

Il Committente: Sig. Perra Marco

Il Tecnico: Arch. Mattia Cogoni